


Plan du rez-de-chaussée

28 Av. de l'Aurore Chêne-Bourg

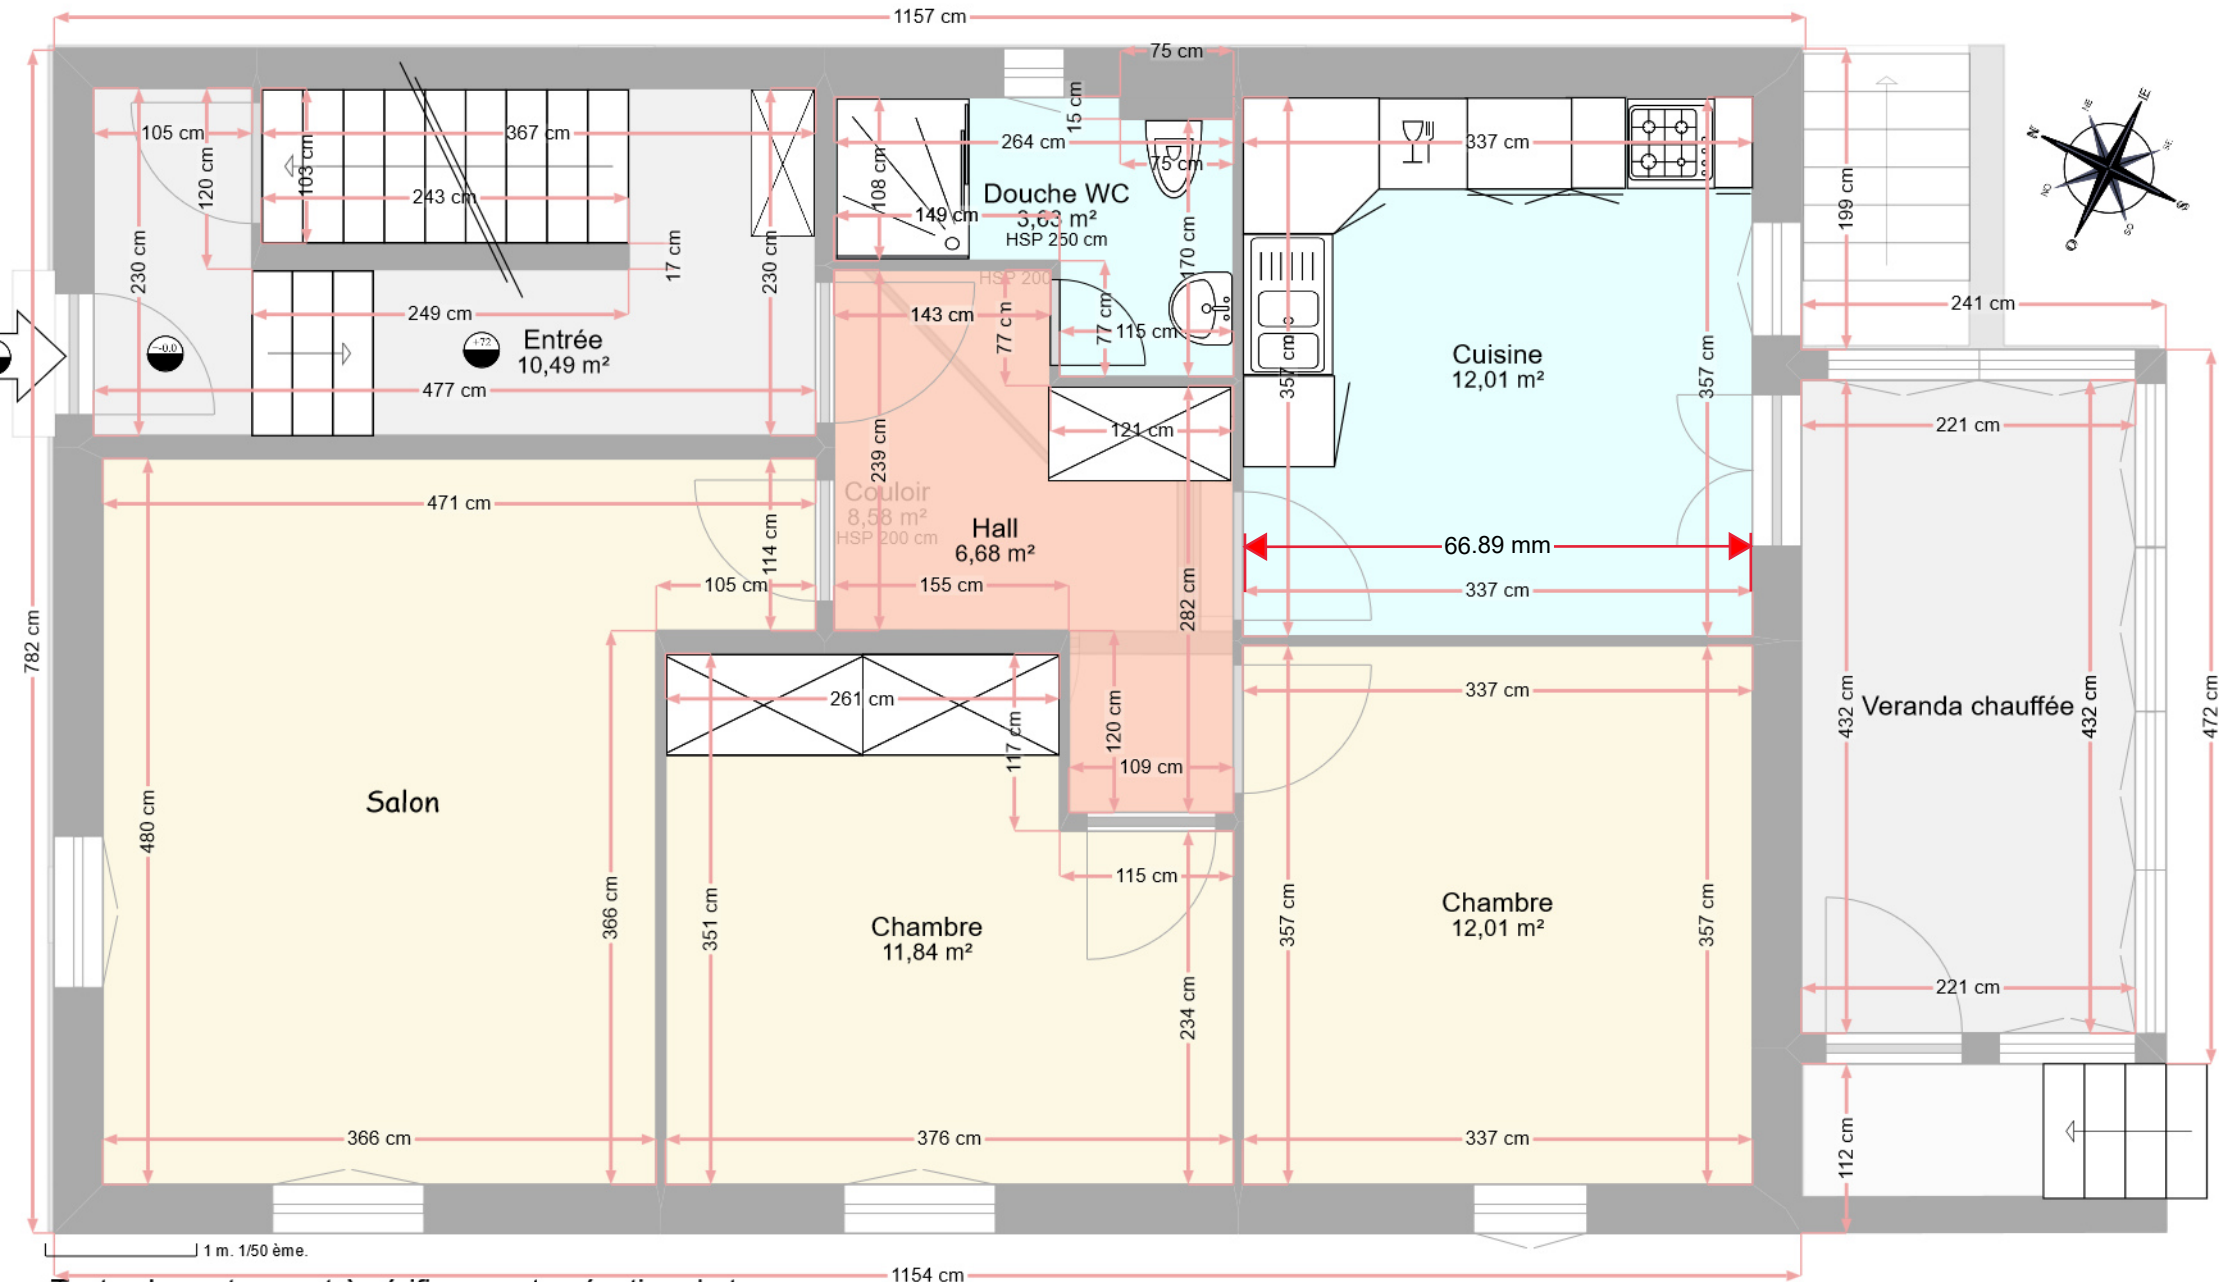

Toutes les cotes sont à vérifier avant exécution de travaux
Jean RUF 27.07.2023